


Grundstück 31.695,00 m²

- Verkehrsfläche LKW 3.240,98 m²
- Tiefhof LKW 1.258,66 m²
- Verkehrsfläche PKW 222,22 m²
- Pkw Stellplätze (61) 762,50 m²
- Fußweg (Pflaster) 210,01 m²
- Feuerwehr (Schotterrasen) 1.672,85 m²
- Kiesstreifen 169,77 m²
- Grünflächen 7.970,08 m²

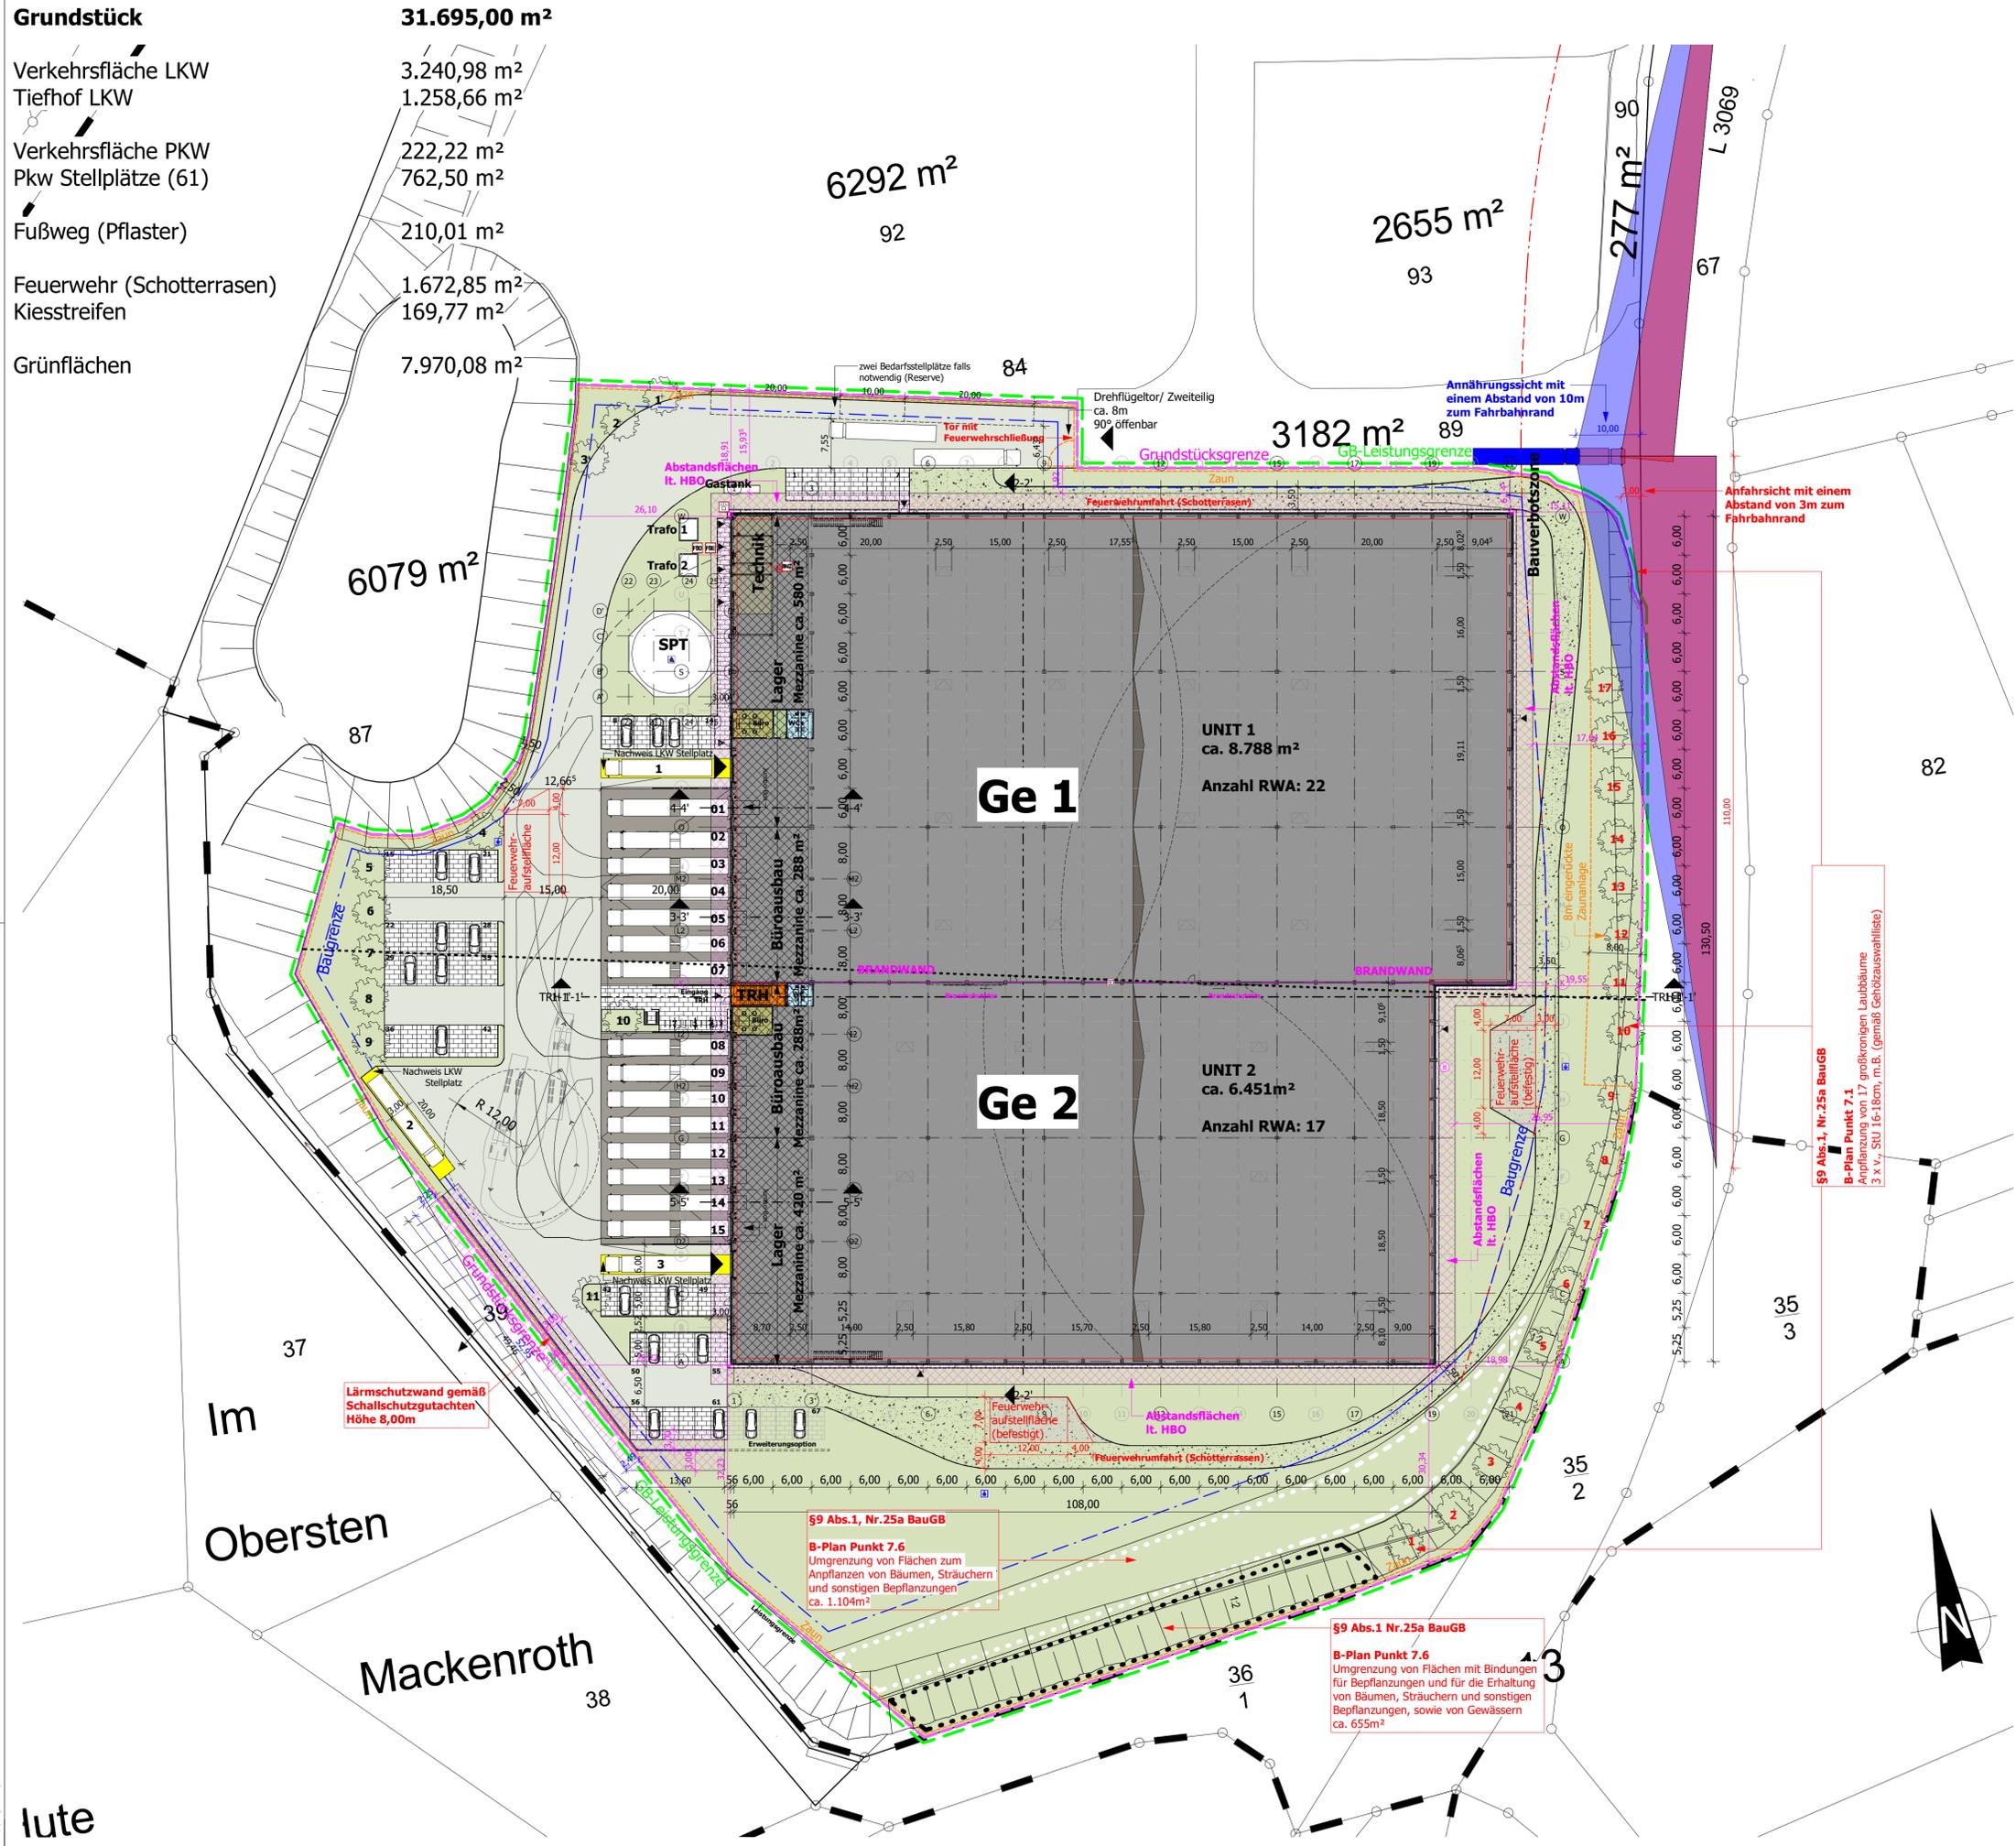

VERKEHRS- UND FREIANLAGEN

OBERFLÄCHEN

- geplante bauliche Anlage
- Grünflächen/Rasen
- Schotterrasen
- Asphaltflächen
- Lkw Stellplätze
- Betonflächen
- Abstandsflächen
- Pflasterflächen, geschlossen PKW befahrbar
- Sichtdreieck - Anfahrtsicht
- Sichtdreieck - Annahrungsicht


GRENZEN

- Grundstücksgrenze
- Baugrenze
- Nutzungsabschnitte
- Umgrenzung von Flächen mit Bindung für Bepflanzungen...
- Umgrenzung von Flächen zum Anpflanzen...
- Leistungsgrenze GOLDBECK
- Einfriedung
- Bauverbotszone
- Lärmschutzwand
- Teilflächen der Lärmkontingenerierung
- zu pflanzende Bäume
- zu pflanzende Bäume

Brandschutz

- Brandwand
- Blitzleuchte
- Feuerwehr Schlüsseldepot
- Freischaltelelement
- Gebäudeeingang
- Löschwasserbehälter, Oberirdisch
- Überflurhydrant
- Brandmeldezentrale
- Feuerwehr-Informations- und Bediensystem
- Hauptzufahrt

Planinhalt	Lageplan		Phase	Planner	Art
	5	OP	00	00010	LA
				laufende Nr.	Index
Bauherr	TS Turnkey Solutions GmbH		Bauort	Im Obersten Mackenroth 36208 Wildeck-Hönebach	
Generalplaner	GOLDBECK Nord GmbH				

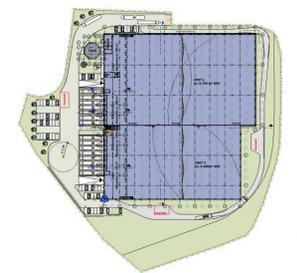

AUSFÜHRUNGSPLANUNG

3	06.09.2021	Änderung Sichtdreiecke und Lage Bäume	
2	08.07.2021	Neue OKFF 328 99m MHN	
1	01.07.2021	Nachweis LKW Stellplätze, Sichtdreiecke L 3069	
Index	Datum	Name	Änderung
gez.:	29.06.2021	Mensur Krasniqi	
geprüft:			
Maßstab:	1:500	Heinrich-Hertz-Straße 3a, D-34123 Kassel Telefon: +49 (561) 58902-0	
Projekt	Neubau einer Logistikhalle in Wildeck-Hönebach		Projekt Nr. KS0363
Planinhalt	Lageplan		Phase 5, OP, Art LA
	00	00010	3

Diese Unterlage ist Eigentum der GOLDBECK GmbH und ist urheberrechtlich geschützt. Sie darf ohne ausdrückliche Genehmigung weder vervielfältigt noch Dritten zugänglich gemacht oder in irgendeiner Weise weiterverarbeitet werden. Zuwiderhandlungen verpflichten zu Schadenersatz. Copyright © GOLDBECK GmbH.

lute