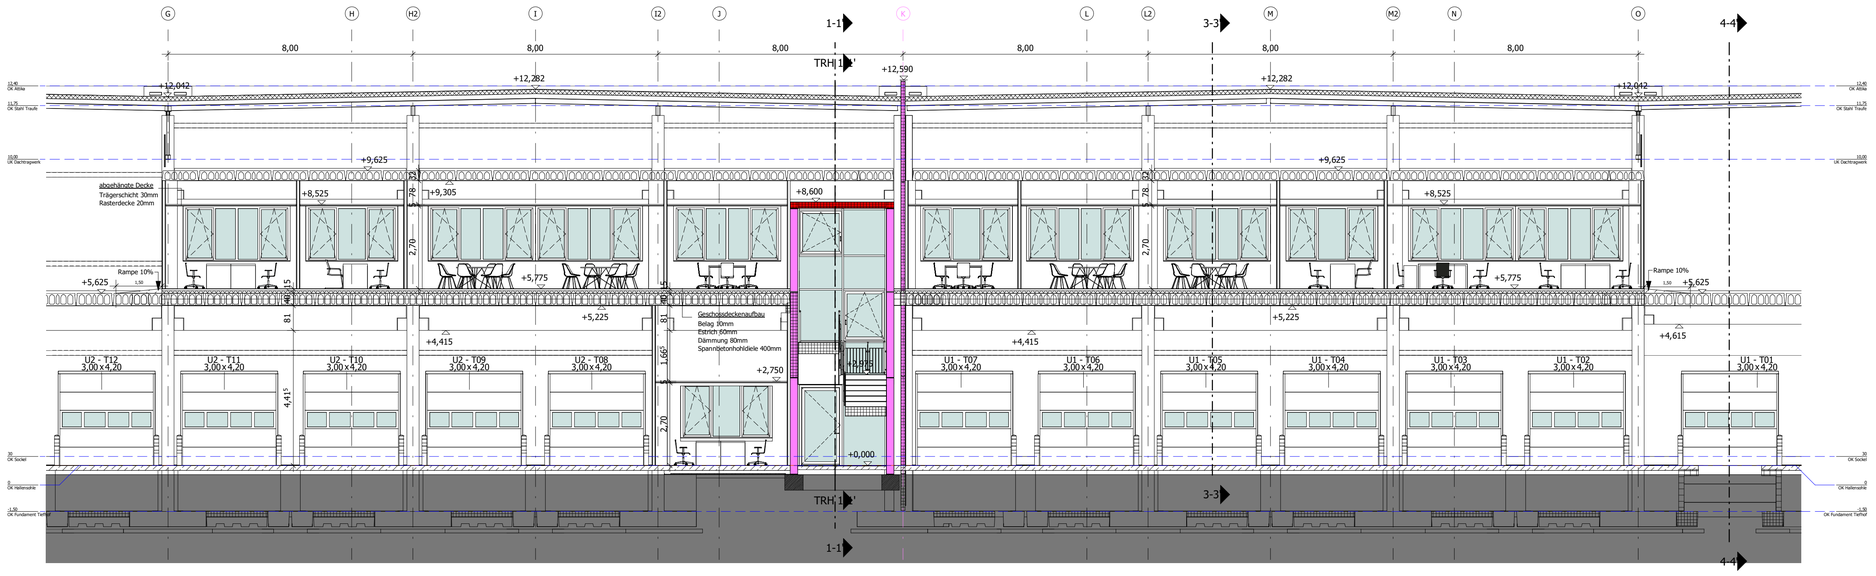


# Schnitt 6-6' - 1:100

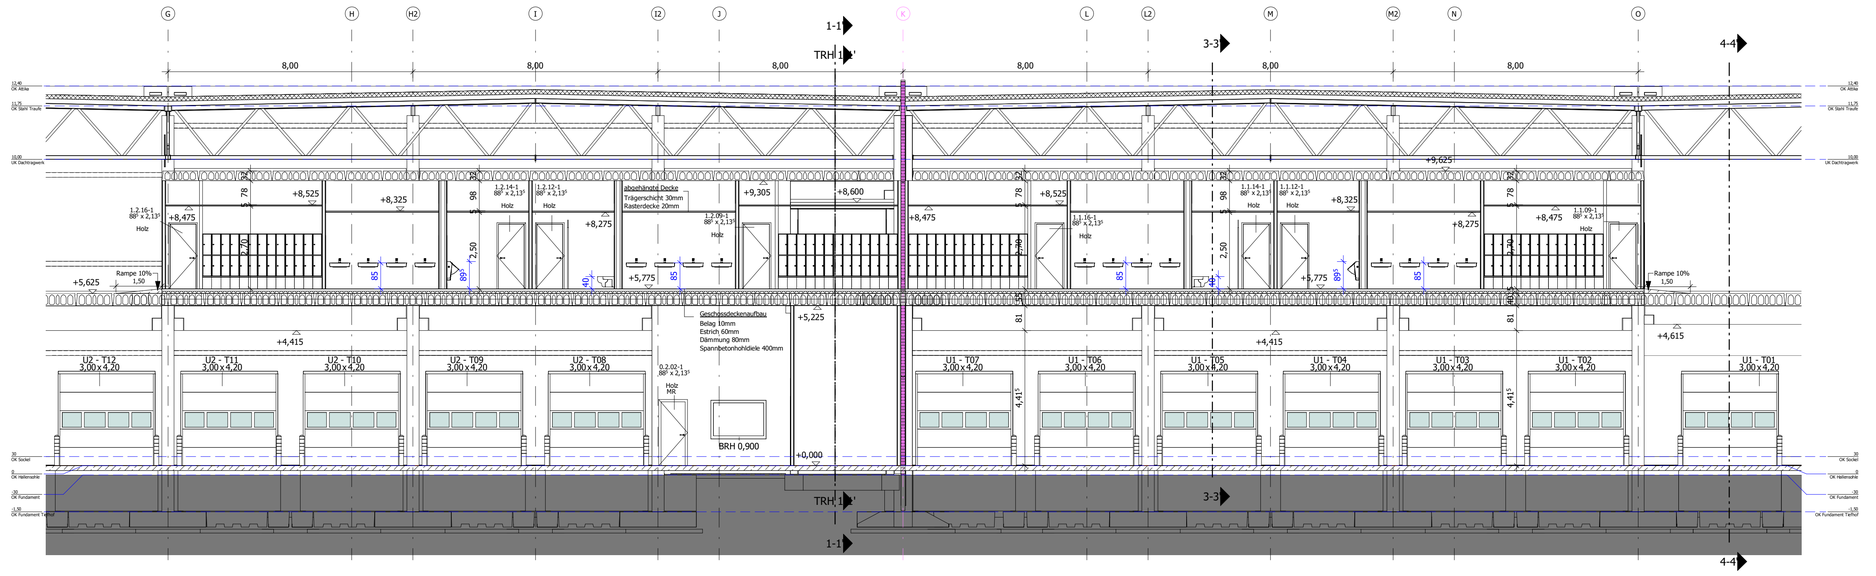


# Schnitt 7-7' - 1:100

Dies Unterlage ist Eigentum der GOLDBECK GmbH und ist urheberrechtlich geschützt.
Sie darf ohne ausdrückliche Genehmigung weder vervielfältigt noch Dritten zugänglich gemacht oder für Dritte verwendet werden. Zuwiderhandlungen verpflichten zu Schadenersatz.
Copyright by GOLDBECK GmbH.

## VERKEHRS- UND FREIANLAGEN

**GRENZEN**

vorh. Geländeverlauf — geplanter Geländeverlauf

## SYMBOLE / ABKÜRZUNGEN

| | | | | | |
|---|---|---|---|---|---|
| FFB | Fertigfußbodenhöhe | | Markierung Änderung Planungsstand/Index | | Durchbruch |
| RFB | Rohfußbodenhöhe | | | | |
| | Bezug Rohbaukante | | Markierung offene Punkte | | Nische |
| | Bezug Fertigbaukante | | siehe Detail Nr./Plan | | Schacht |

| | | | | | |
|---|---|---|---|---|---|
| BD | Bodendurchbruch | NA | Notausgang | OK | Oberkante |
| DD | Deckendurchbruch | T30 | T30-Tür feuerhemmend | UK | Unterkante |
| WD | Wanddurchbruch | T90 | T90-Tür feuerbeständig | VK | Vorderkante |
| WS | Wandschlitz | DS | dichtschließend | IK | Innenkante |
| | | RS | Rauchschutztür | | |
| REVI | Revisionsöffnung | GA | Glasausschnitt | RD | Rohdecke |
| | | LS | Lüftungsschlitz | | |
| BA | Bodenablauf | | | UZ | Unterzug |
| DA | Dachablauf | HP | Hochpunkt | ÜZ | Überzug |
| RR | Regenfallrohr | TP | Tiefpunkt | DGL | deckengleich |
| BRH | Brüstungshöhe | STG | Steigung | RwR 53dB | Schallschutzanforderung (rechnerischer Wert) |

## MATERIALIEN

| | | | |
|---|---|---|---|
| STB-Fertigteil | Porenbeton | | WC-Trennwand |
| Stahlbeton | Gipskartonwand | | harte Dämmung |
| Beton unbewehrt | Vorsatzschale | | weiche Dämmung |
| Mauerwerk | Systemtrennwand (geschlossen) | | Systemtrennwand (Glas) |
| | | | Stahlstütze mit Brandschutzverkleidung |

**WICHTIG:**

**Die Brandschutzanforderungen ist gem. Brandschutzkonzept. Die Darstellung der Brandschutzanforderung erfolgt zusätzlich zur Beschriftung durch eine farbliche Hervorhebung der Wand.**

F 30 — F 60 — F 90 — Brandwand

## OBERFLÄCHENQUALITÄTEN

WANDOBERFLÄCHEN

| | | | | |
|---|---|---|---|---|
| W1 | Anstrich | Farbe: ..... | Typ: ..... | |
| W2 | Tapete mit Anstrich | Farbe: ..... | Typ: ..... | |
| W3 | Mustertapete | Farbe: ..... | Typ: ..... | |
| W4 | Wandfliesen | Farbe: ..... | Typ: ..... | Format: ..... |
| W5 | Fliesenspiegel | Farbe: ..... | Typ: ..... | Format: ..... |
| W6 | Systemtrennwand | Farbe: ..... | Typ: ..... | |

BODENBELÄGE

| | | | | |
|---|---|---|---|---|
| B1 | Anstrich | Farbe: ..... | Typ: ..... | |
| B2 | Beschichtung | Farbe: ..... | Typ: ..... | |
| B3 | Teppichboden | Farbe: ..... | Typ: ..... | |
| B4 | Bodenfliesen | Farbe: ..... | Typ: ..... | Format: ..... |
| B5 | Natursteinbelag | Farbe: ..... | Typ: ..... | Format: ..... |
| B6 | PVC-/Vinyl-/Linoleum-Belag | Farbe: ..... | Typ: ..... | |

DECKEN

| | | | | |
|---|---|---|---|---|
| D1 | Anstrich | Farbe: ..... | Typ: ..... | |
| D2 | abgehängte Rasterdecke | Farbe: ..... | Typ: ..... | Format: ..... |
| D3 | abgehängte Gipskartondecke | Farbe: ..... | Typ: ..... | |
| D4 | abgehängte Paneeldecke | Farbe: ..... | Typ: ..... | Format: ..... |

## SYMBOLE

**AUSBAUSYMBOL**

**RAUMBESCHRIFTUNG**

Unit / Raumnummer
0.1.03
Geschoss

**TÜRBESCHRIFTUNG**

Unit / Raumnummer
0.1.08-3
Geschoss / Tür im Raum

**SONNENSCHUTZ AUSSEN**

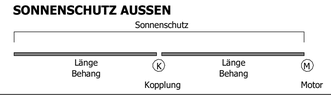


## HINWEISE

- **Tür- und Brüstungshöhen beziehen sich auf OK Fertigfußboden**
- Alle Maße und Konstruktionsangaben sind vor der Ausführung vom Unternehmer verantwortlich zu prüfen. Unstimmigkeiten sind der Bauleitung und dem Architekten sofort mitzuteilen.
- Außer dieser Zeichnung ist die Ausschreibung und statische Berechnung mit Positions- und Bewehrungsplänen verbindlich. Ausführungspläne der Fachingenieure, ggf. auch Werkpläne von Fachfirmen sind vom Ausführenden auf Übereinstimmung mit dieser Zeichnung zu prüfen. Elektro- und HLS-Pläne sind zu beachten.
- Die genaue Lage der Durchbrüche und Kernbohrungen ist aus den Plänen der Gebäudetechnik zu entnehmen.
- Sämtliche Durchbrüche in Decken und Wänden sind nach der Installation von den jeweiligen zuständigen Fachfirmen unter Beachtung der jeweiligen Feuerschutzanforderungen des Bauteils gemäß DIN 4102 zu schließen. Dies gilt gleichfalls für die Schallschutzanforderungen.
- Freistehende Ecken bei GK-Wänden und Brandschutzverkleidungen mit Eckschutzschienen versehen => Leistung Trockenbau!! Für Heizkörper vor GK-Wänden und Hängeschränken von Küchen Verstärkungen vorsehen => Leistung Trockenbau!

## PLANFREIGABE

Zeichnung geprüft und zur Ausführung freigegeben

☐ ohne Ergänzungen ☐ mit Ergänzungen Freigegebener Index ..... ☐ nicht freigegeben

.....
Datum, Bauherr/Vertreter

| Planinhalt | Phase | Planer | Art |
|---|---|---|---|
| **Mezzaninausbau** | 5 | OP | SC |
| Schnitte 6-6' und 7-7' | Ebene | laufende Nr. | Index |
| | XX | 00301 | 0 |

**Bauherr**
**TS Turnkey Solutions GmbH**
Westanlage 29
35390 Gießen

**Bauort**
Im Obersten Mackenroth
36208 Wildeck-Hönebach

**Generalplaner**
**GOLDBECK Nord GmbH**
Niederlassung Kassel
Heinrich-Hertz-Straße 3a
D-34123 Kassel

**OK FFB Hallensohle = 0,00 = 328,99m ü. NHN**

AUSFÜHRUNGSPLANUNG

| Index | Datum | Name | Änderung |
|---|---|---|---|
| gez.: | 15.07.2021 | Mensur Krasniqi | |
| geprüft: | | | |
| Maßstab: | 1:100 | | |

GOLDBECK
Heinrich-Hertz-Straße 3a, D-34123 Kassel Telefon: +49 (561) 58902 - 0

| Projekt | Projekt Nr. |
|---|---|
| **Neubau einer Logistikhalle in Wildeck-Hönebach** | **KS0363** |

| Planinhalt | Phase | Planer | Art |
|---|---|---|---|
| **Mezzaninausbau** | 5 | OP | SC |
| Schnitte 6-6' und 7-7' | Ebene | laufende Nr. | Index |
| | XX | 00301 | 0 |