


Schnitt 1

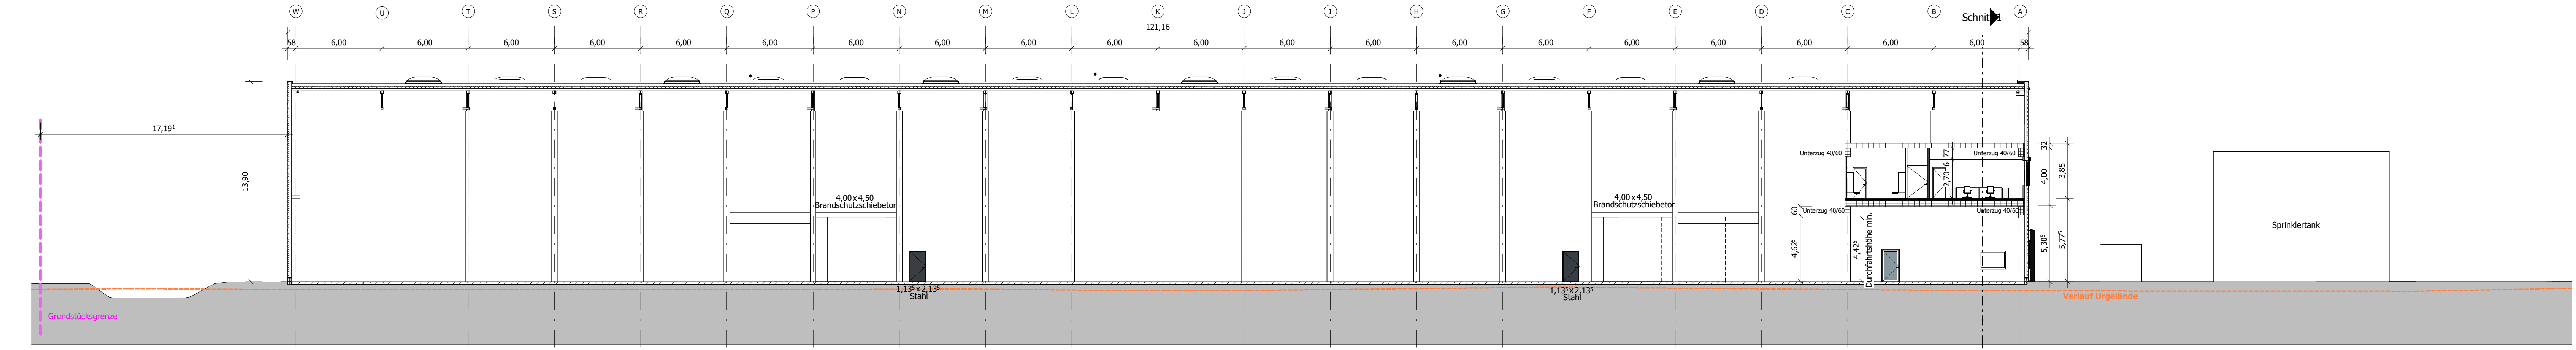

Schnitt 2

Diese Unterlage ist Eigentum der GOLDBECK GmbH und ist urheberrechtlich geschützt. Sie darf ohne ausdrückliche Genehmigung weder vervielfältigt noch Dritten zugänglich gemacht oder für Dritte verwendet werden. Zuwiderhandlungen verpflichten zu Schadenersatz. Copyright by GOLDBECK GmbH.

Bauherr:		Unterschrift:	
TS Turnkey Solutions GmbH vertreten durch: Rainer Velmeden			
Westanlage 29 35390 Gießen			
Entwurfsverfasser:		Unterschrift:	
GOLDBECK Nord GmbH Niederfassung Kassel vertreten durch: Niklas Bublak Heinrich-Hertz-Straße 3a D-34123 Kassel			
Grundstück:			
Gemeinde:	Oranienbaum-Wörlitz	Flur:	11
Gemarkung:	Oranienbaum	Flurstück:	125
Bauort:	Einsteinstraße, 06785 Oranienbaum-Wörlitz		

OKFF = 64,89 mNHN															
BAUANTRAG															
Index	Datum	Name	Änderung												
gez.:	11.03.2024	N. Bublak													
geprüft:															
Maßstab:	1:200														
Projekt	TS Dessora Neubau einer Logistikhalle mit Büroanbau		Projekt Nr. KS0386												
Planinhalt	Schnitte		<table border="1"> <tr> <td>Phase</td> <td>Planer</td> <td>Art</td> </tr> <tr> <td>4</td> <td>OP</td> <td>SC</td> </tr> <tr> <td>Ebene</td> <td>laufende Nr.</td> <td>Index</td> </tr> <tr> <td>XX</td> <td>00040</td> <td></td> </tr> </table>	Phase	Planer	Art	4	OP	SC	Ebene	laufende Nr.	Index	XX	00040	
Phase	Planer	Art													
4	OP	SC													
Ebene	laufende Nr.	Index													
XX	00040														